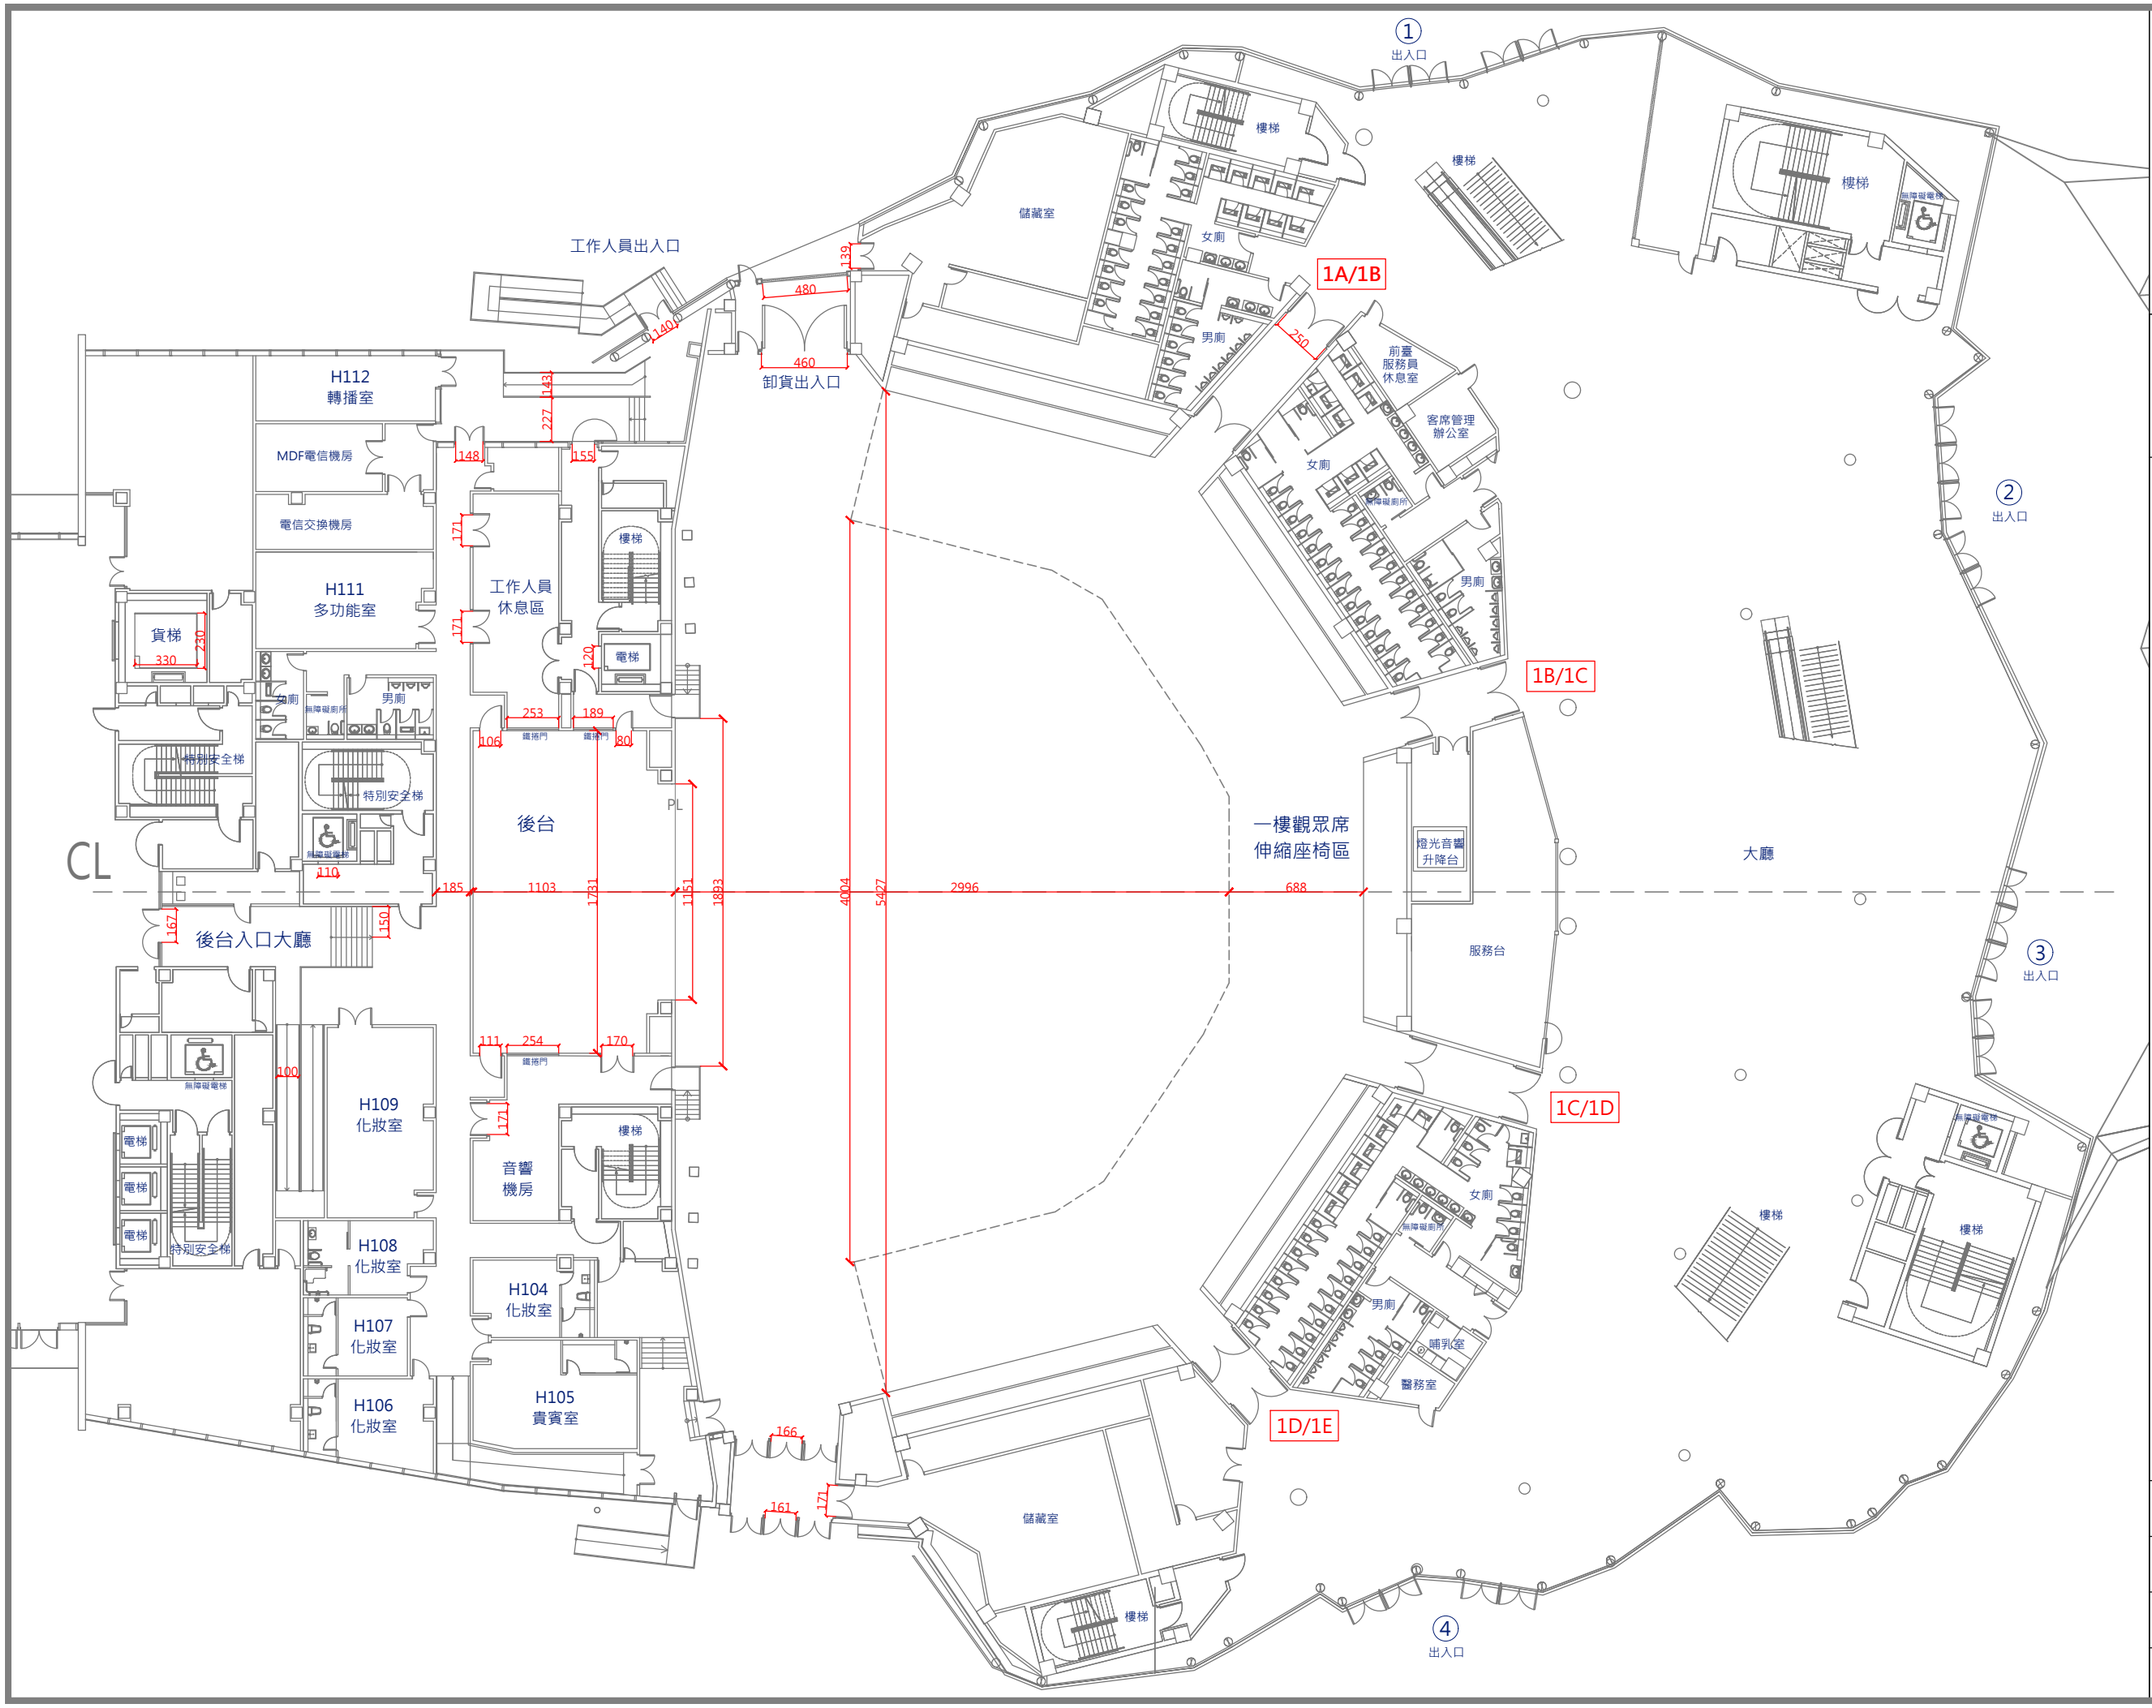

高流

海音館
一樓平面圖

單位	CM
版次	02
日期	2021/09/15
張號	02